


Untergeschoss

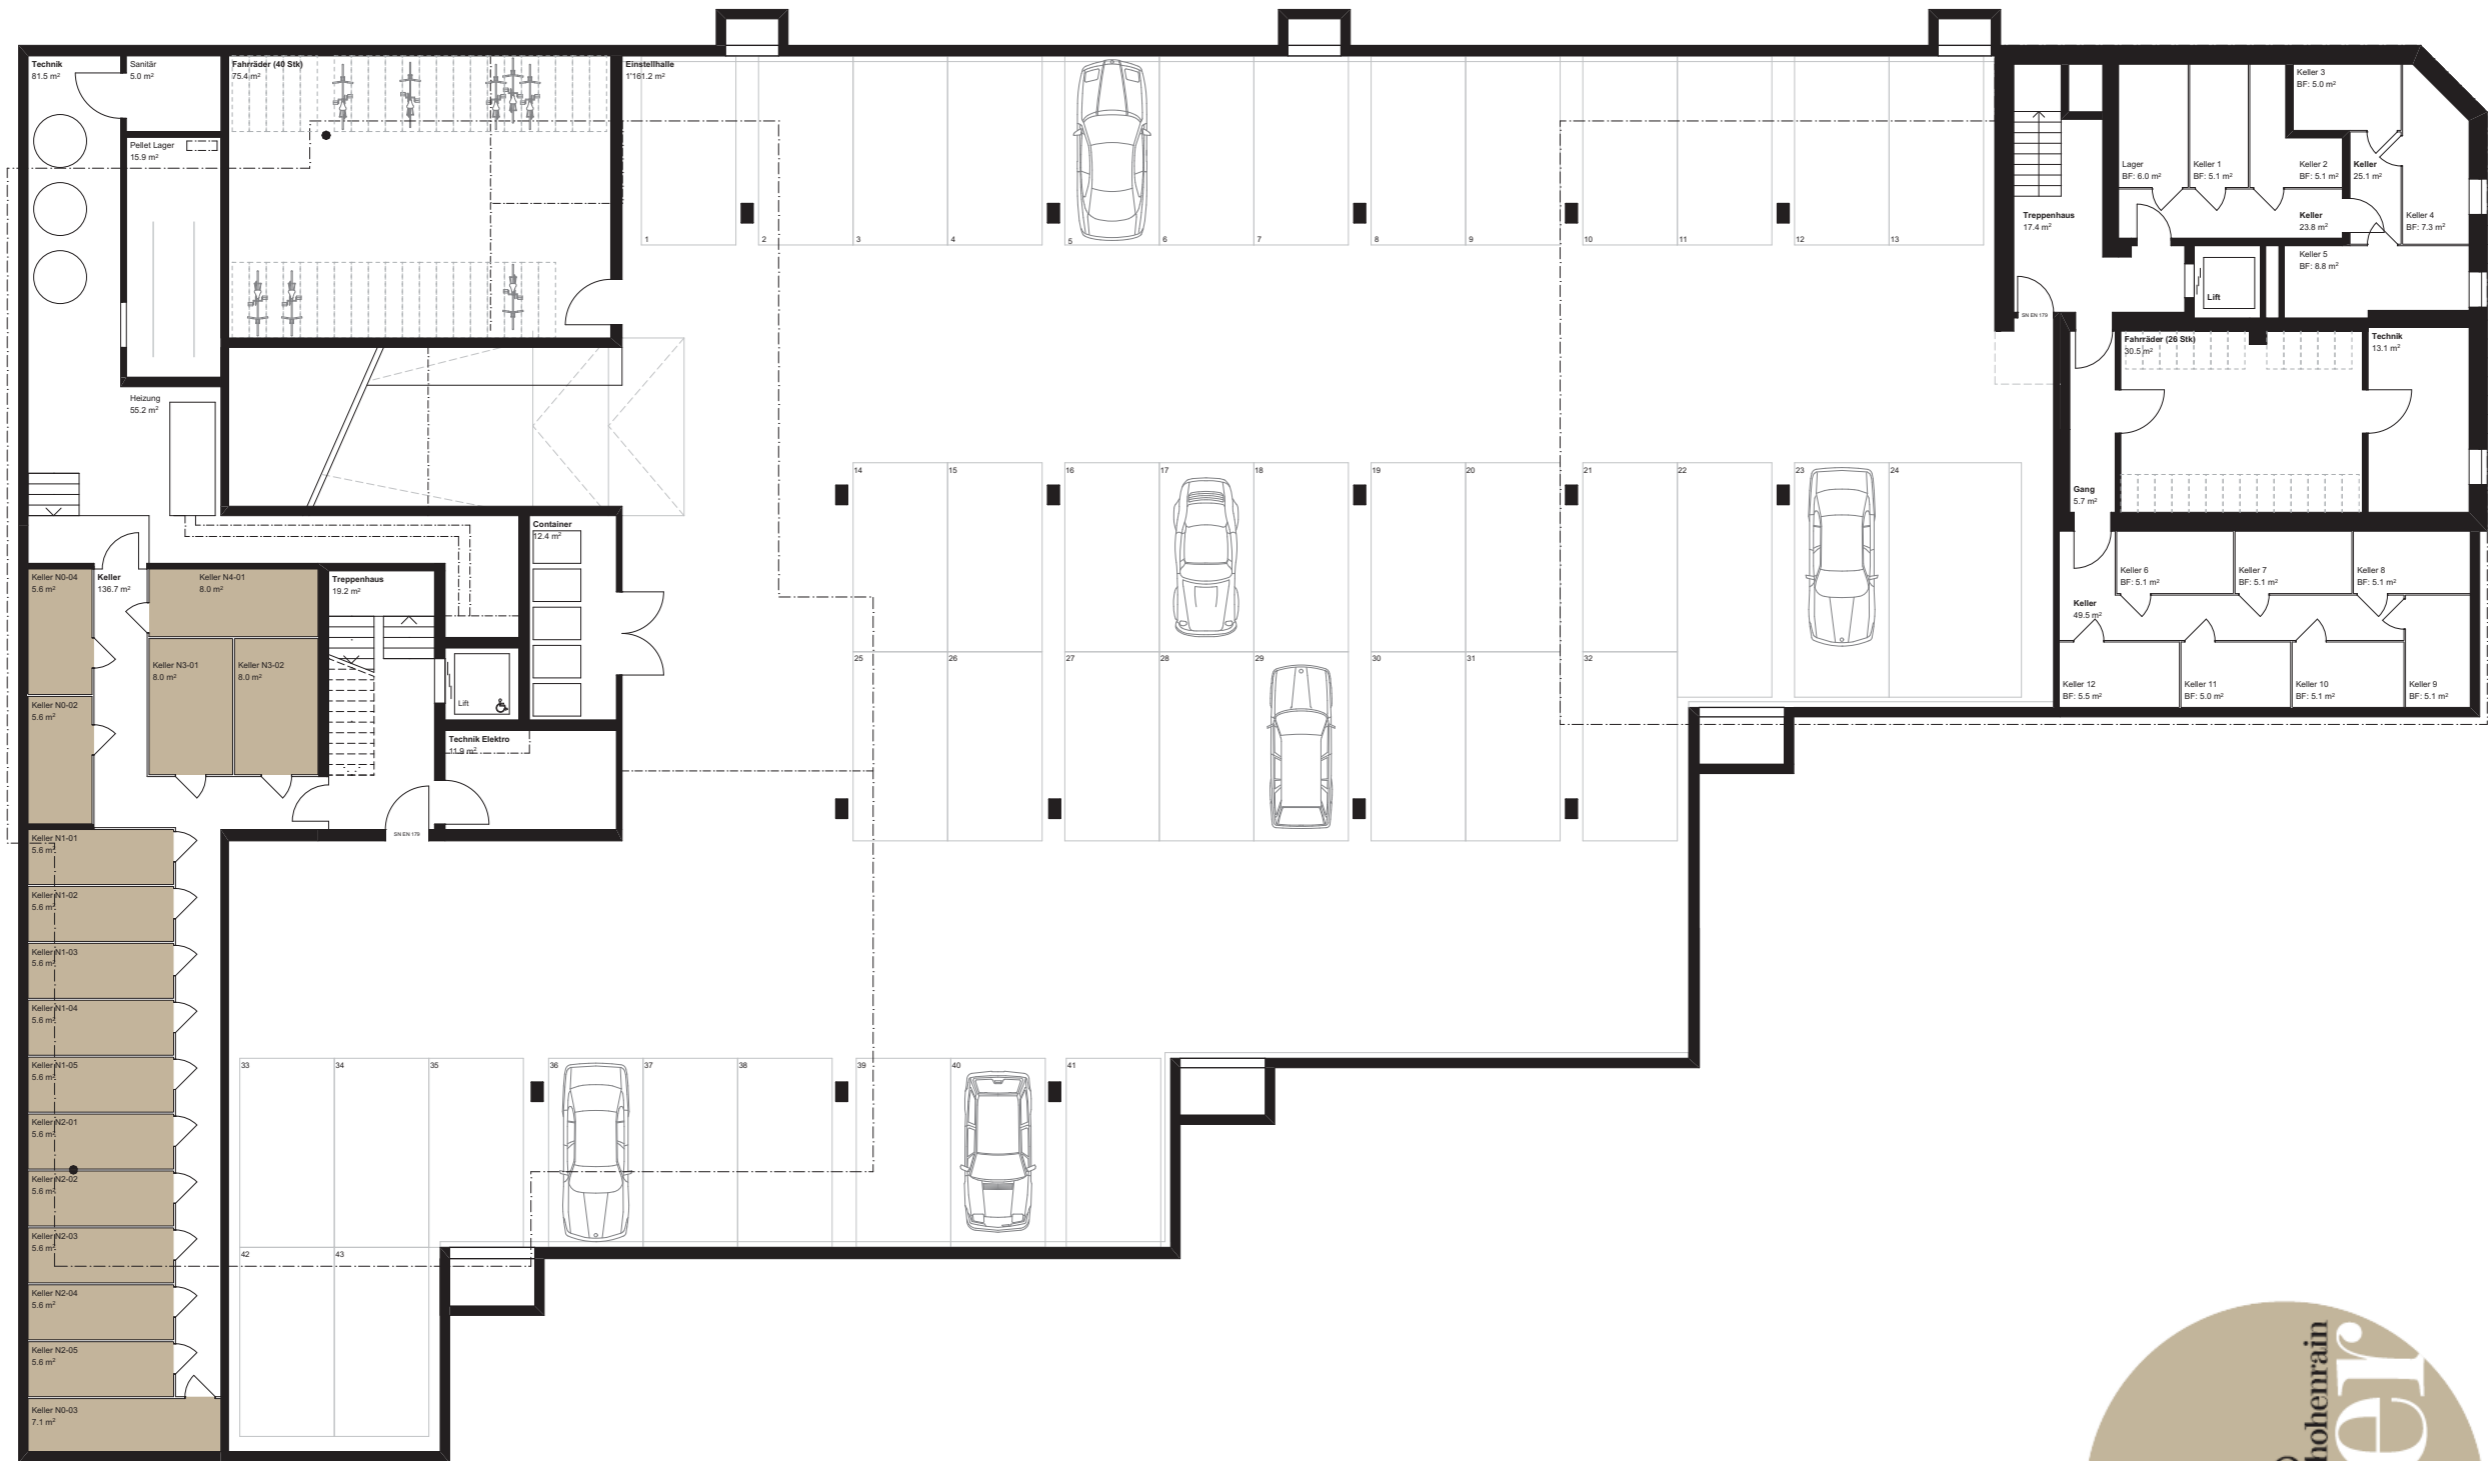

Änderungen während der Projektierungs- und Ausführungsphase sind möglich und bleiben vorbehalten.

